

DETALJPLAN FÖR POLISSTATION VID MOROKULIEN, EDA GLASBRUK

PLANBESTÄMMELSER

Följande gäller inom områden med nedanstående beteckningar. Endast angiven användning och utformning är tillåten.

GRÄNSBETECKNINGAR

- Planområdesgräns
- Användningsgräns
- Egenskapsgräns

ANVÄNDNING AV MARK OCH VATTEN

Allmän plats

NATUR Natur.

Kvartersmark

C₁ Polis.

E Tekniska anläggningar.

E₁ Transformatorstation.

K Kontor.

EGENSKAPSBESTÄMMELSER FÖR KVARTERSMARK

Begränsning av markens utnyttjande

Marken får inte förses med byggnad

Höjd på byggnadsverk

h₁ Högsta nockhöjd är 9 meter

h₂ Högsta byggnadshöjd är 8 meter

Markens anordnande och vegetation

n₁ Karaktär av gles tallskog ska bevaras. Bestämmelsen ska inte förhindra fri sikt.

Markreservat för allmännyttiga ändamål

u₁ Markreservat för allmännyttiga underjordiska ledningar.

Utnyttjandegrad

e₁ Största byggnadsarea är 1100 m²

GENOMFÖRANDETID

Genomförandetiden är 5 år från den dag planen vinner laga kraft

UPPHÄVANDE AV DEL AV DETALJPLAN FÖR GRÄNSANLÄGGNINGEN MOROKULIEN

PLANBESTÄMMELSER GRÄNSER

- Planområdesgräns för upphävandeområdet
- Område för upphävande av gällande detaljplan

Upplysningar

Plankartan är upprättad efter Boverkets föreskrifter BFS 2020:5

Kartunderlag

Koordinatsystem i plan: SWEREF 99 12 00

Koordinatsystem i höjd: RH2000

Aktualitet: 2023-02-15

Grundkartan beteckningar

1730-07/40.1 Aktnummer rättigheter

Fredsgatan Gatunamn

1:195 Fastighet registernummer

127,6 Markhöjd

● Fastighet, gränspunkt

△ Riksröse

✱ Servitut

Riksgräns

Kvarterstraktgräns

Traktgräns

Fastighetsgräns

Ledningsrätt

Staket

Stödmur

Trappa

Släntbeteckning

Dikesmitt

Stig

Sämre bilväg

Vägkantslinjer


Höjdkurvor 1m

Byggnader

Ledningsrätt

Servitut

Strandskydd

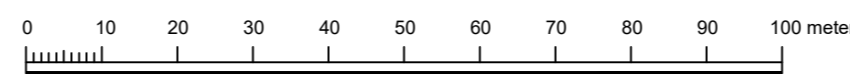

SKALA 1:1000 (A2)



- | | | |
|---|---|--|
| Till planen hör: | <input checked="" type="checkbox"/> Planbeskrivning | <input checked="" type="checkbox"/> Granskningsutlåtande |
| <input type="checkbox"/> Planprogram | <input type="checkbox"/> Miljökonsekvensbeskrivning | <input type="checkbox"/> Gestaltungsprogram |
| <input type="checkbox"/> Samrådsredogörelse program | <input checked="" type="checkbox"/> Fastighetsförteckning | <input type="checkbox"/> Kvalitetsprogram |
| <input type="checkbox"/> | <input checked="" type="checkbox"/> Samrådsredogörelse | <input type="checkbox"/> Illustration |

Detaljplan för polisstation vid Morokulien, Eda Glasbruk

Norra Ämterud 1:195 m.fl. Eda kommun

Eda kommun	Värmlands län	Beslutsdatum	Instans
Laga kraft handlingar		Godkännande	KS
		2023-04-05	
		Antagande	KF
		2023-04-26	
Upprättad 2023-03-06	Reviderad 2023-05-30	Laga kraft	KF
		2023-05-25	
Malin Svensson Stadsplanerare	Jack Larsson Samhällsplanerare	KS:2020:198	